


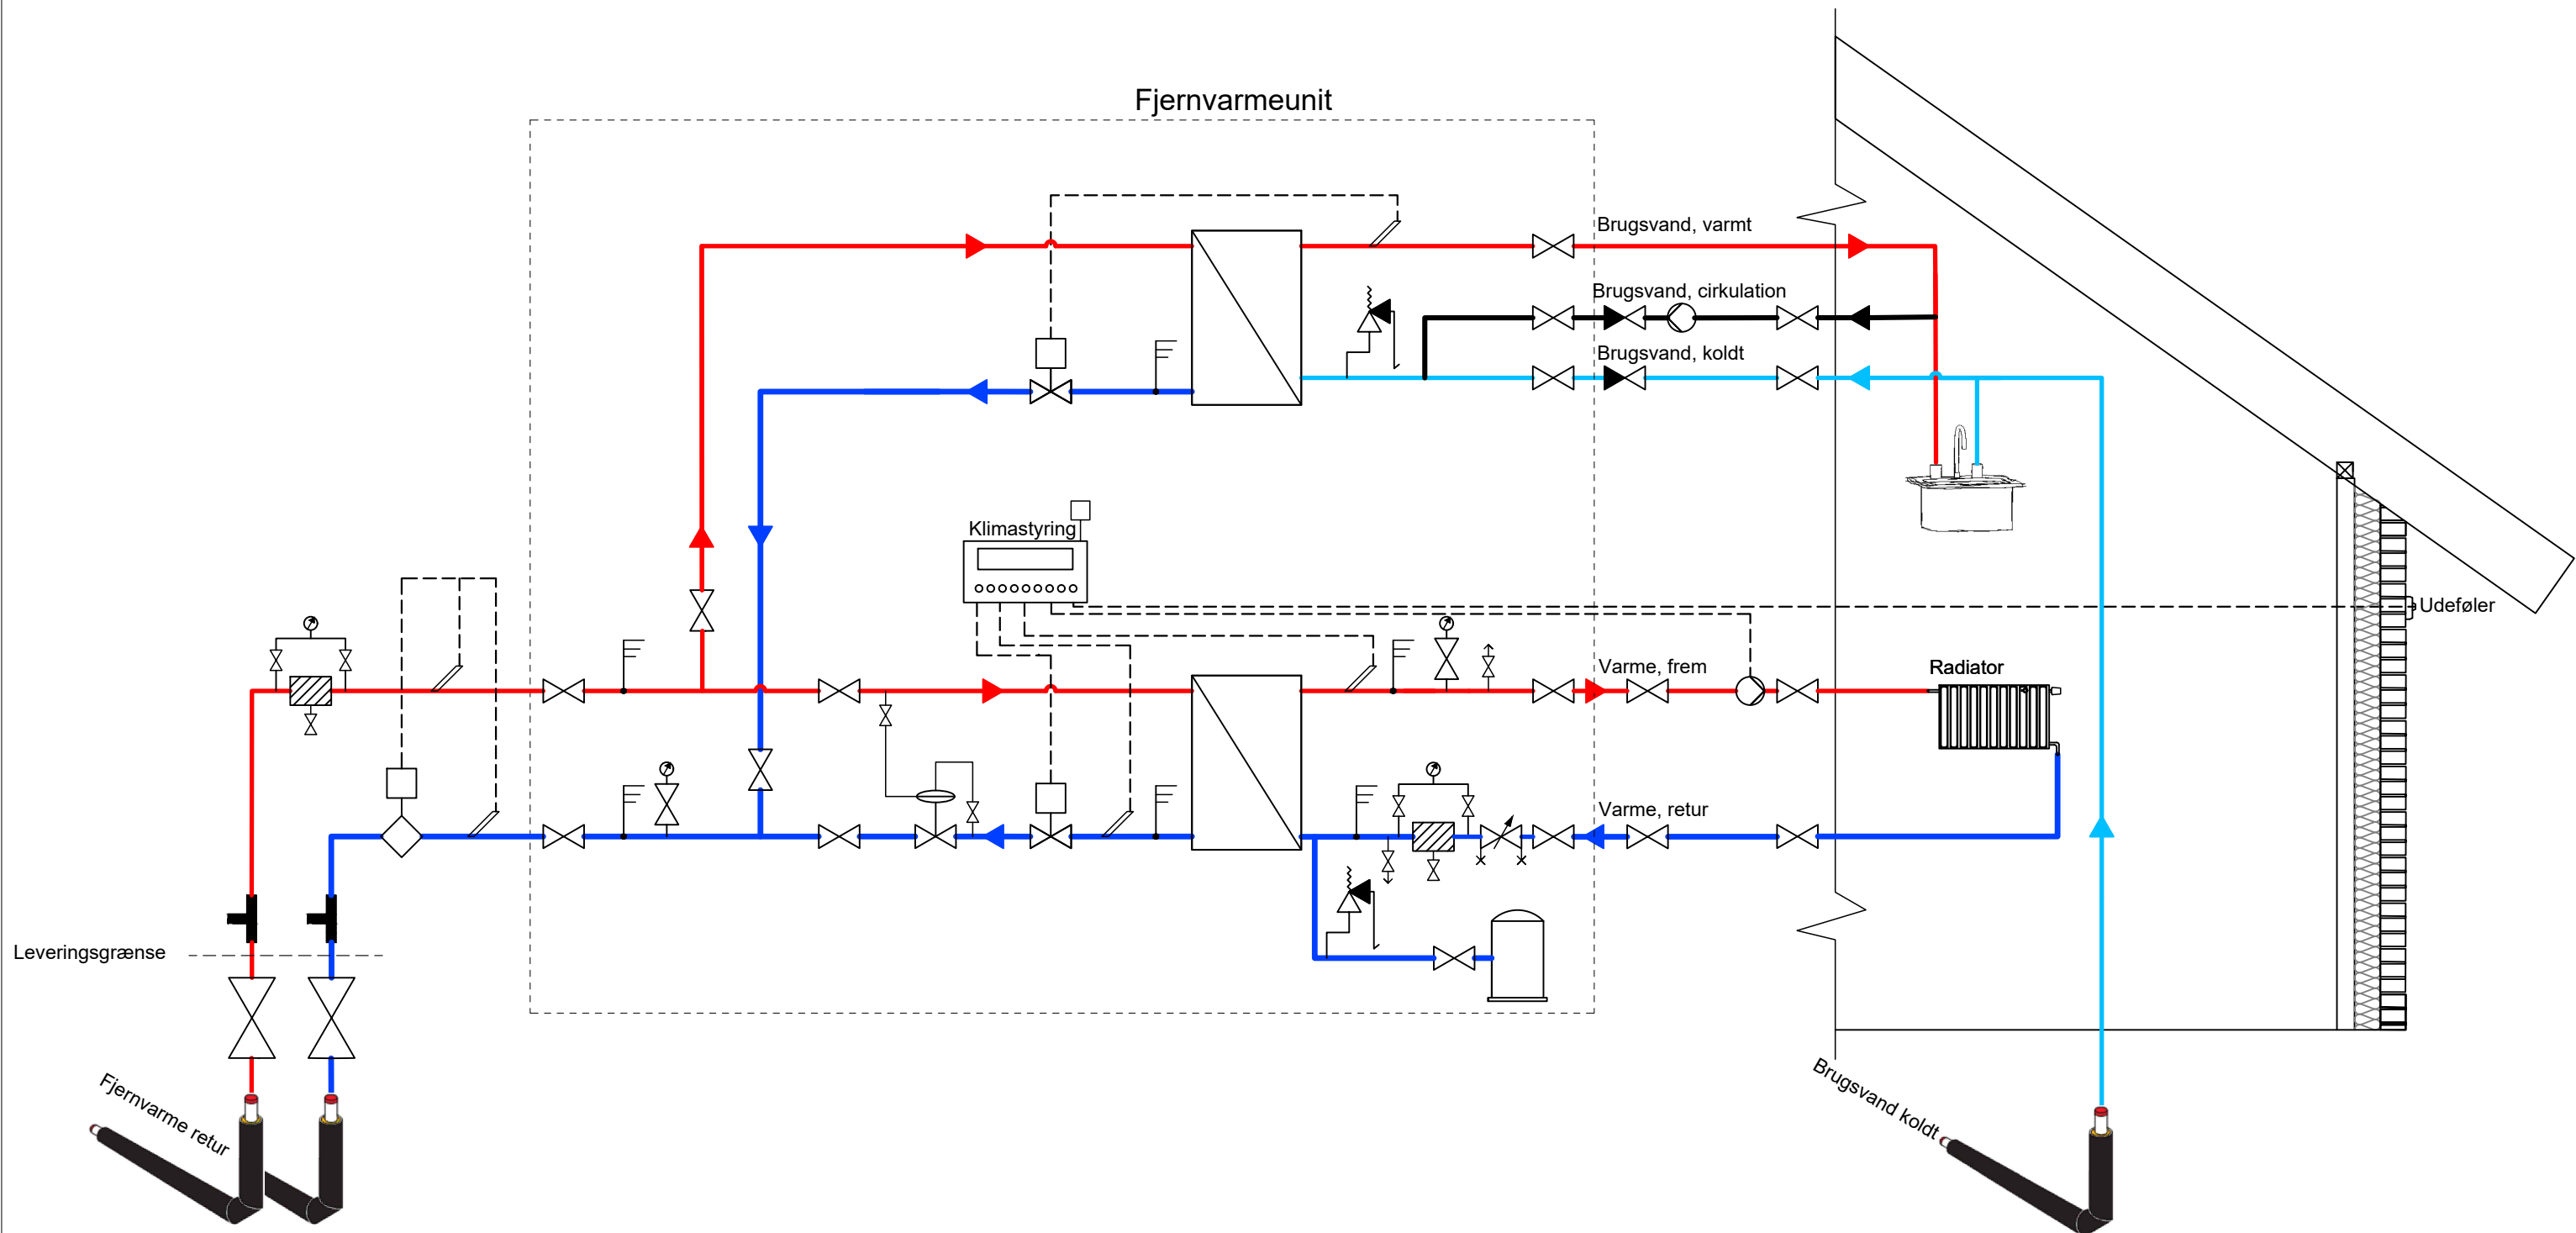

Note:
Ved anlæg større end 1 MW monteres mængdemåler til afregning af spædevand, Type Sensus 100182645-10 med mit-Modul T30-90.

Signaturforklaring

Veksler

Afspærringsventil

Snavssamler med drænstuds

Temperaturføler

Udluftningsventil

Tryk-ekspansions-beholder

Reguleringsventil

Energimåler

Selvregulerende Strengreguleringsventil

Manometer

Varmtvands beholder

Trykdifferensventil

Kontraventil

1/2" T-Stykke, tilproppet

Pumpe

Termometer

Sikkerhedsventil

4	Energimåler placeres på returløb	28.03.2025	KGR	JJR	JJR
3	Ændringer i snavssamler, manometer. Trykdifferensventil flyttes.	04.04.2024	KGR	JJR	JJR
2	Ændringer i tegningshovedet. Note tilføjet.	09.11.2023	KGR	JJR	JJR
1	Øvrige redigeringer	08.09.2022	MAN	JJR	JJR
Udgave	Betegnelse/Revision	Dato	Udført	Kontrol	Godkendt
Sag:	VEKS - Unit og VVS udbud	Sag nr.:	108-1242		
		Dato:	22.07.2022		
Emne:	Principdiagram for større brugerinstallationer over 50 kW med GVV	Tegn nr.:			Rev.: 4
			Bilag 12		
Udf.:	MAN	Kont.:	JJR	Godk.:	JJR
				Mål:	
	Roskildevej 175, 2620 Albertslund Tlf : +45 4364 4400, E-mail: Koegefjernvarme@veks.dk Web: www.koegefjernvarme.dk				
	Algade 43, 3., 4000 Roskilde	Telefon : +45 4632 0470,	E-mail: post@norsyn.dk	Web: www.norsyn.dk	