


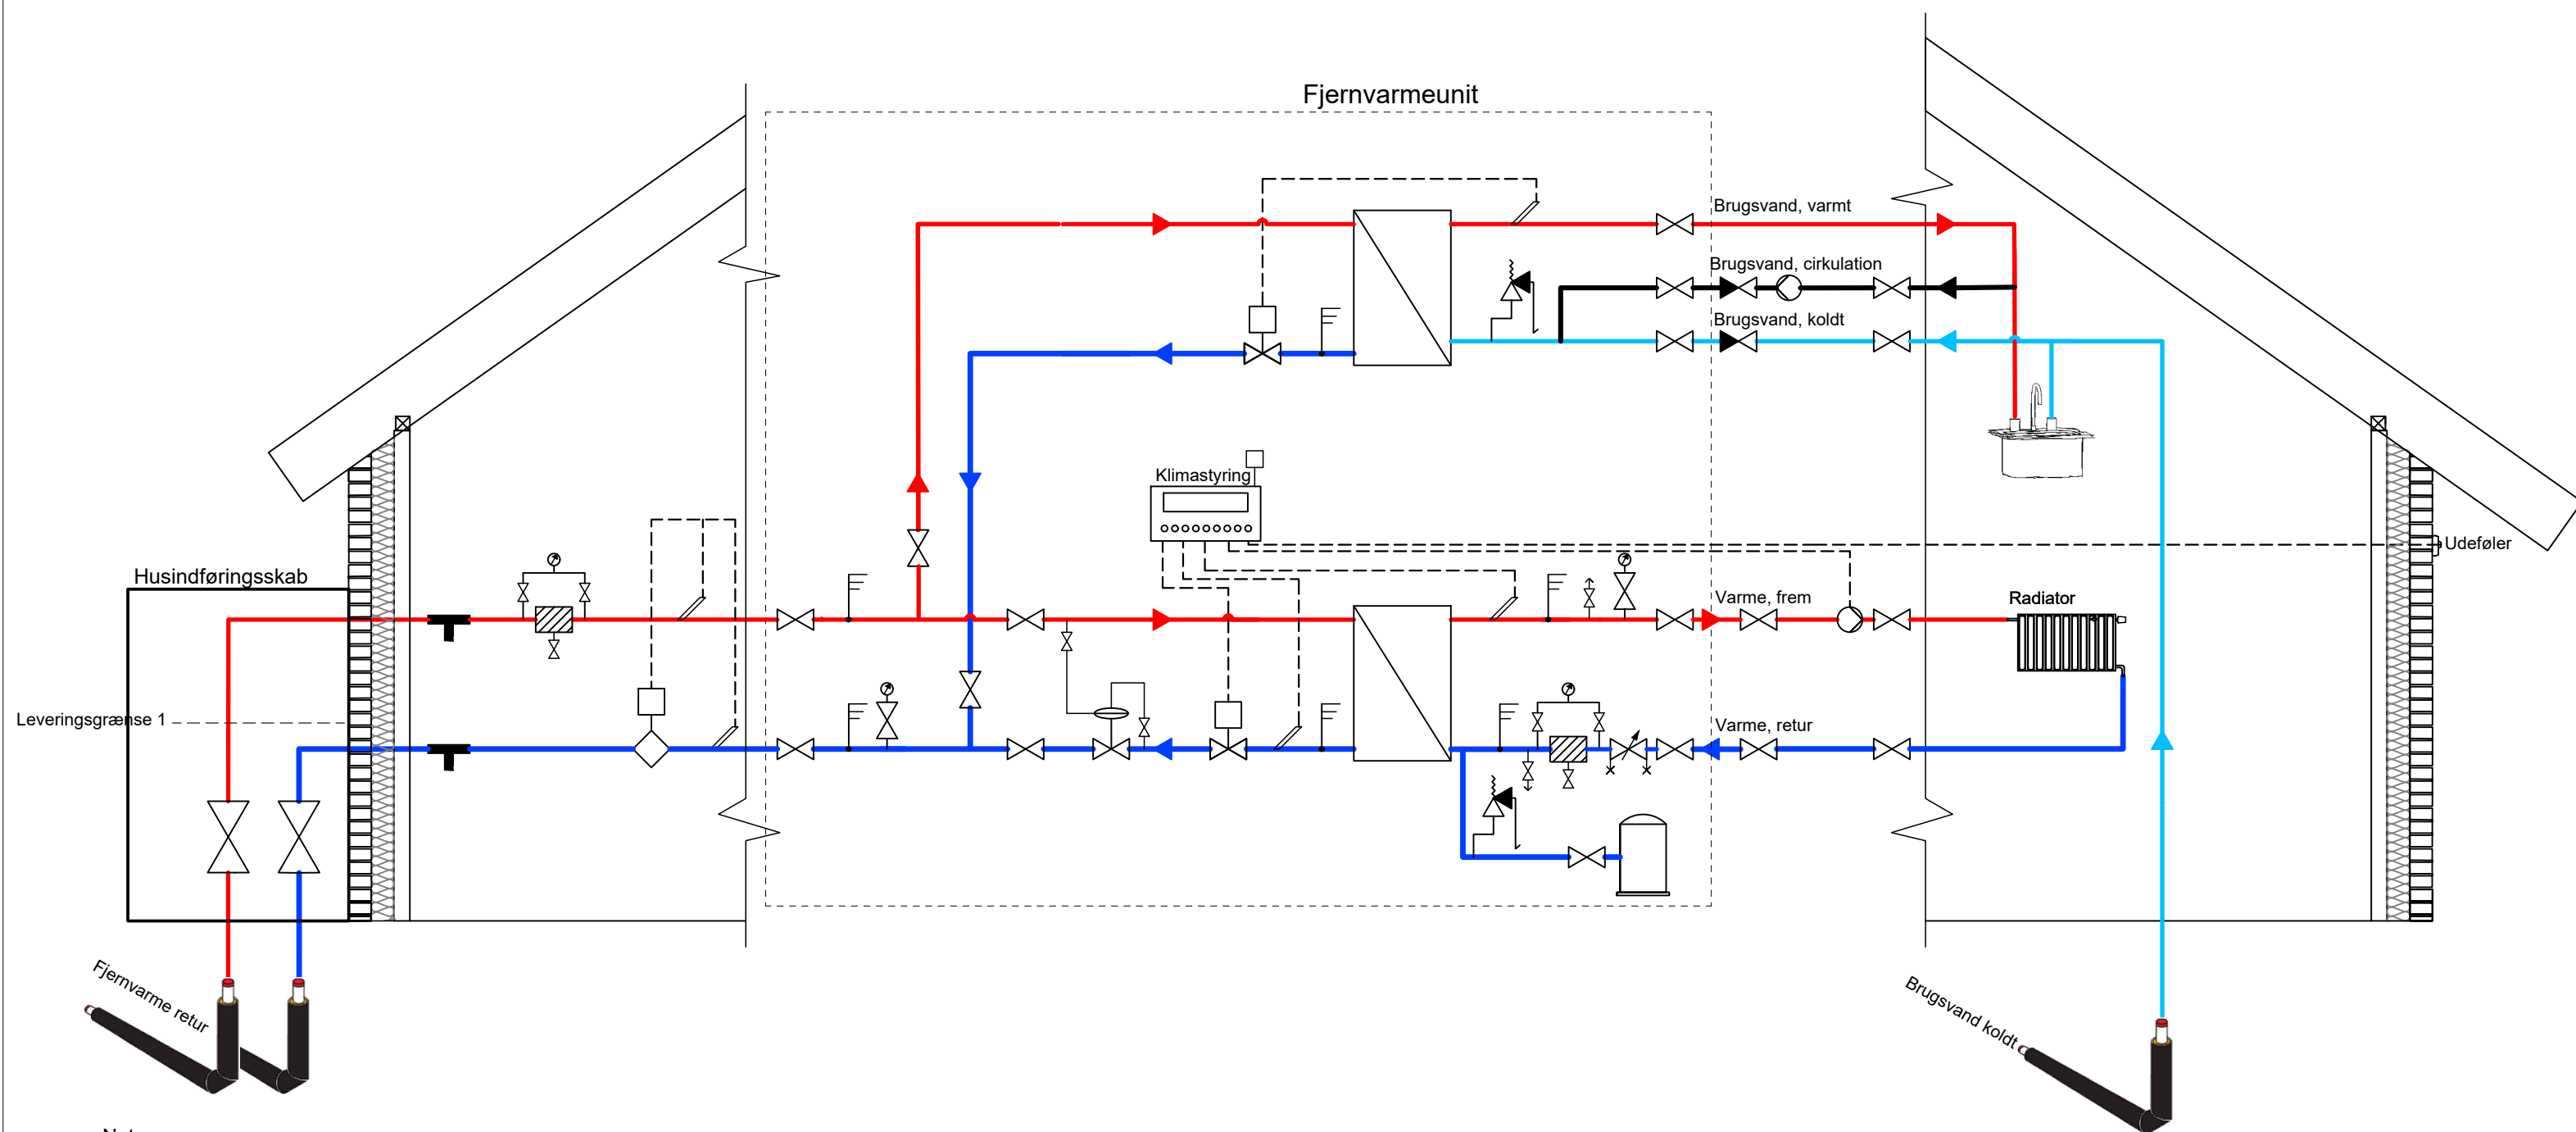

Note:
Ved anlæg større end 1 MW monteres mængdemåler til afregning af spædevand, Type Sensus 100182645-10 med mit-Modul T30-90.

Signaturforklaring



Veksler



Afspærringsventil



Snavssamler med drænstud



Temperaturløber



Udluftningsventil



Tryk-ekspansions-beholder



Reguleringsventil



Energimåler



Selvregulerende Strengreguleringsventil



Manometer



Varmtvands beholder



Trykdifferensventil



Kontraventil



1/2" T-Stykke, tilproppet



Sikkerhedsventil



Pumpe



Termometer

3	Energimåler placeres på returløb	28.03.2025	KGR	JJR	JJR
2	Ændringer i snavssamler, manometer. Trykdifferensventil flyttes.	04.04.2024	KGR	JJR	JJR
1	Ændringer i tegningshovedet. Note tilføjet.	09.11.2023	KGR	JJR	JJR
Udgave	Betegnelse/Revision	Dato	Udført	Kontrol	Godkendt
Sag:	VEKS - Unit og VVS udbud	Sag nr.:	108-1242		
		Dato:	08.09.2022		
Emne:	Principdiagram for større brugerinstallationer over 50 kW med GVV og husindføringsskab	Tegn nr.:			
			Bilag 14		Rev.: 3



Roskildevej 175, 2620 Albertslund Tlf : +45 4364 4400, E-mail: Koegefjernvarme@veks.dk Web: www.koegefjernvarme.dk



Algade 43, 3., 4000 Roskilde Telefon : +45 4632 0470, E-mail: post@norsyn.dk Web: www.norsyn.dk

Udf.: MAN

Kont.: JJR

Godk.: JJR

Mål: