



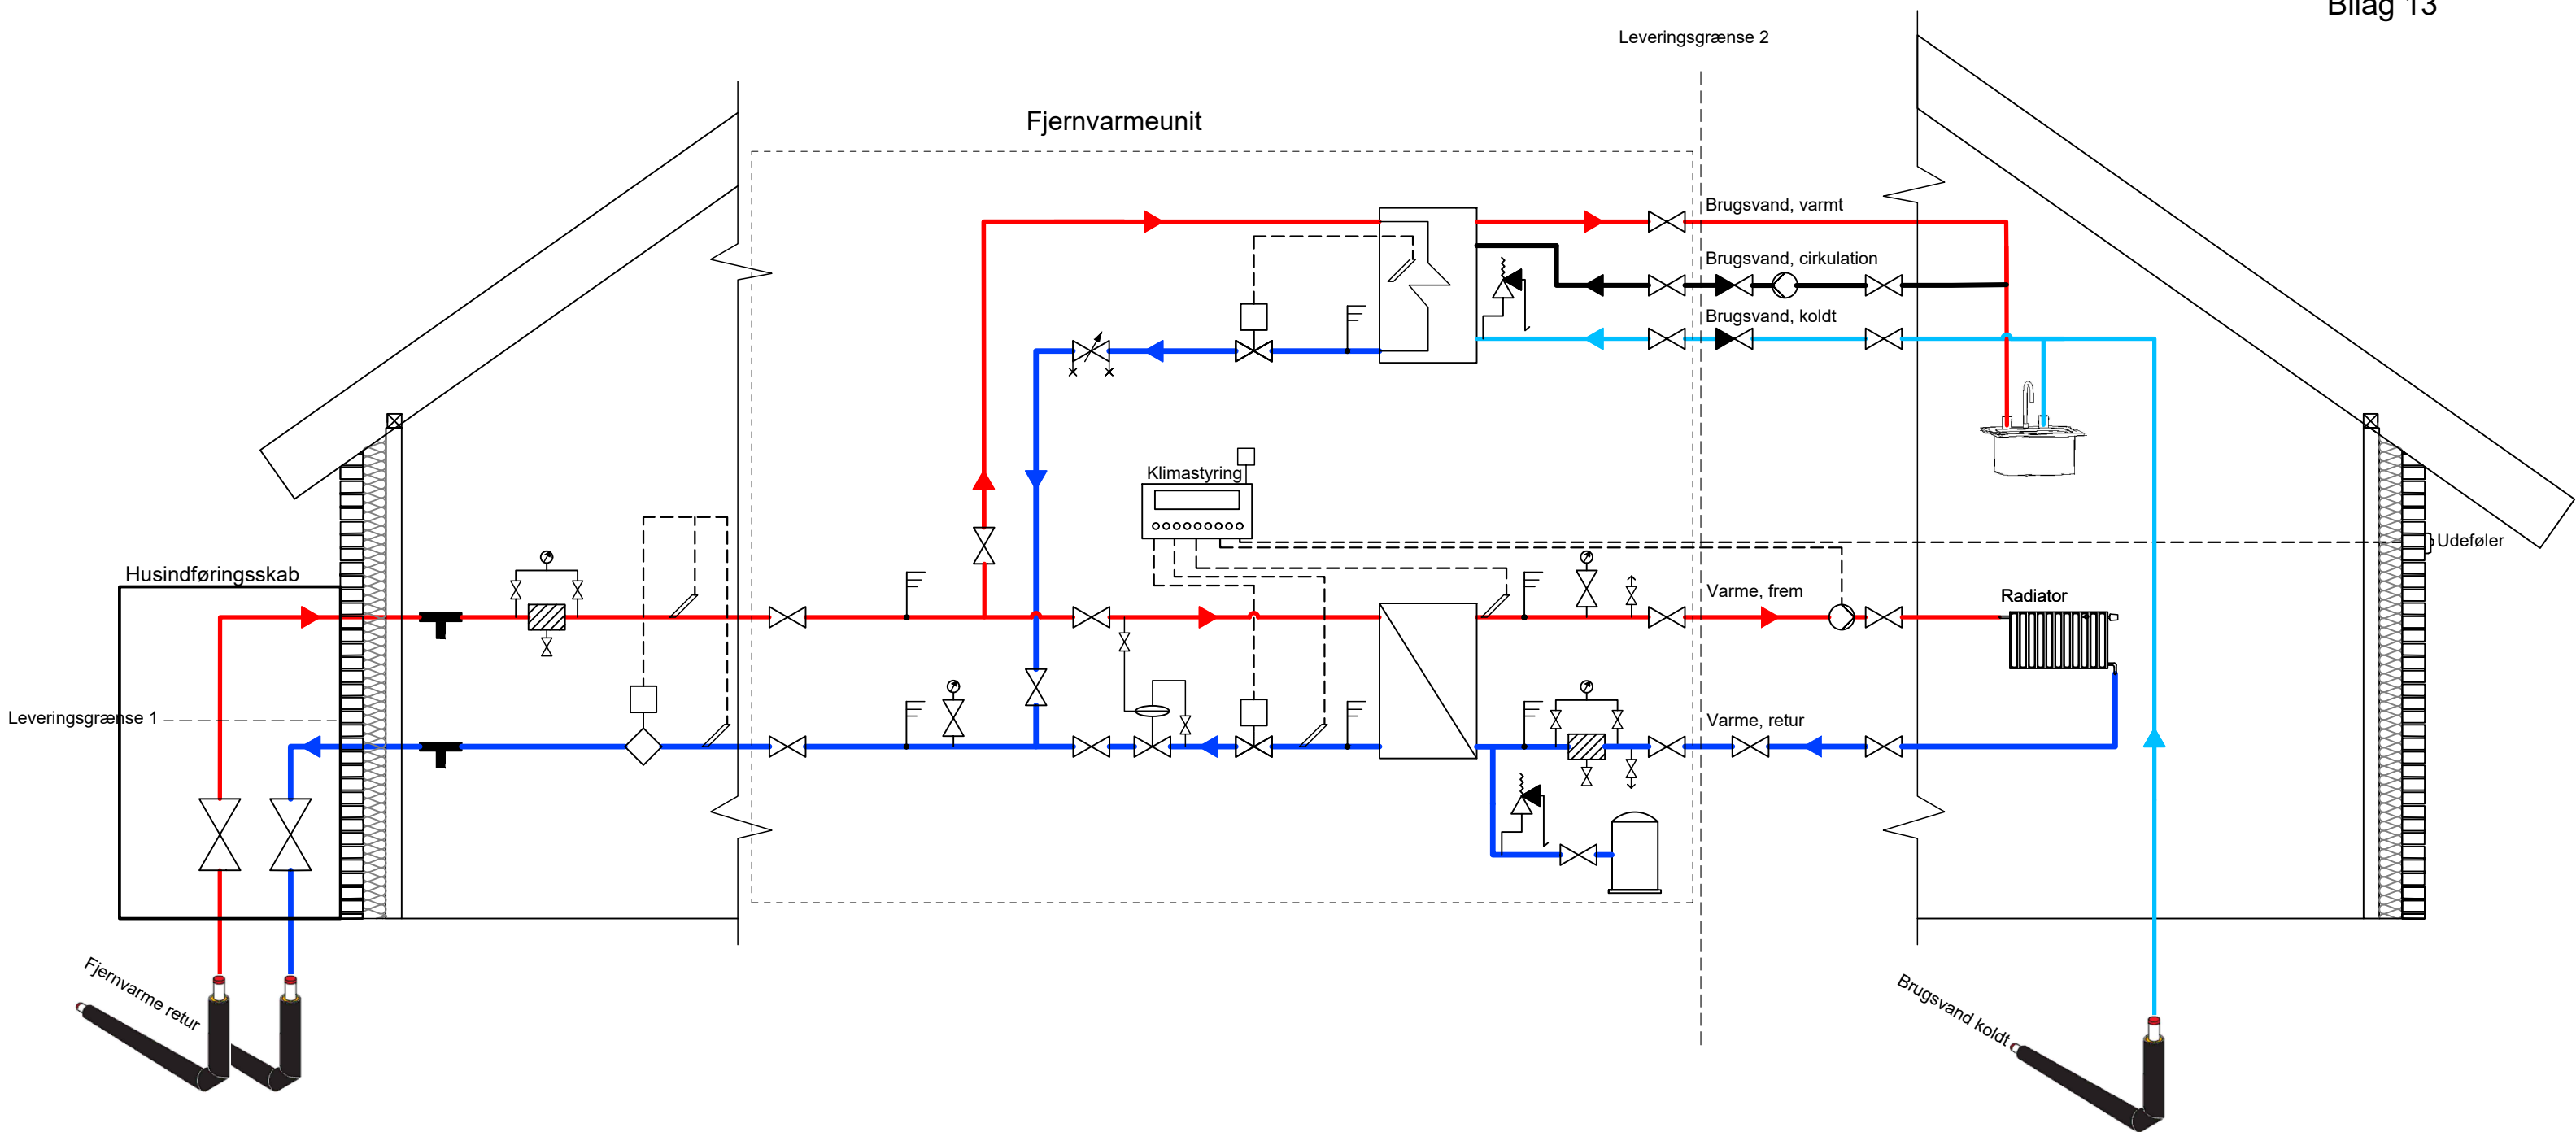

Note:
Ved anlæg større end 1 MW monteres mængdemåler til afregning af spædevand, Type Sensus 100182645-10 med mit-Modul T30-90.

Signaturforklaring

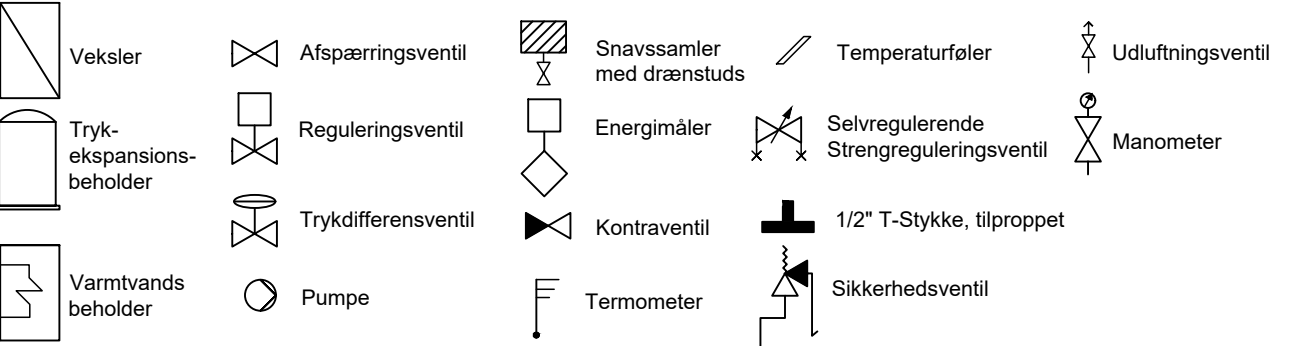

3	Energimåler placeres på returløb	28.03.2025	KGR	JJR	JJR
2	Ændringer i snavssamler, manometer. Trykdifferensventil flyttes.	04.04.2024	KGR	JJR	JJR
1	Ændringer i tegningshovedet. Note tilføjet.	09.11.2023	KGR	JJR	JJR
Udgave	Betegnelse/Revision	Dato	Udført	Kontrol	Godkendt
Sag:	VEKS - Unit og VVS udbud	Sag nr.:	108-1242		
		Dato:	08.09.2022		
Emne:	Principdiagram for større brugerinstallationer over 50 kW med VVB og husindføringsskab	Tegn nr.:			
			Bilag 13		3