


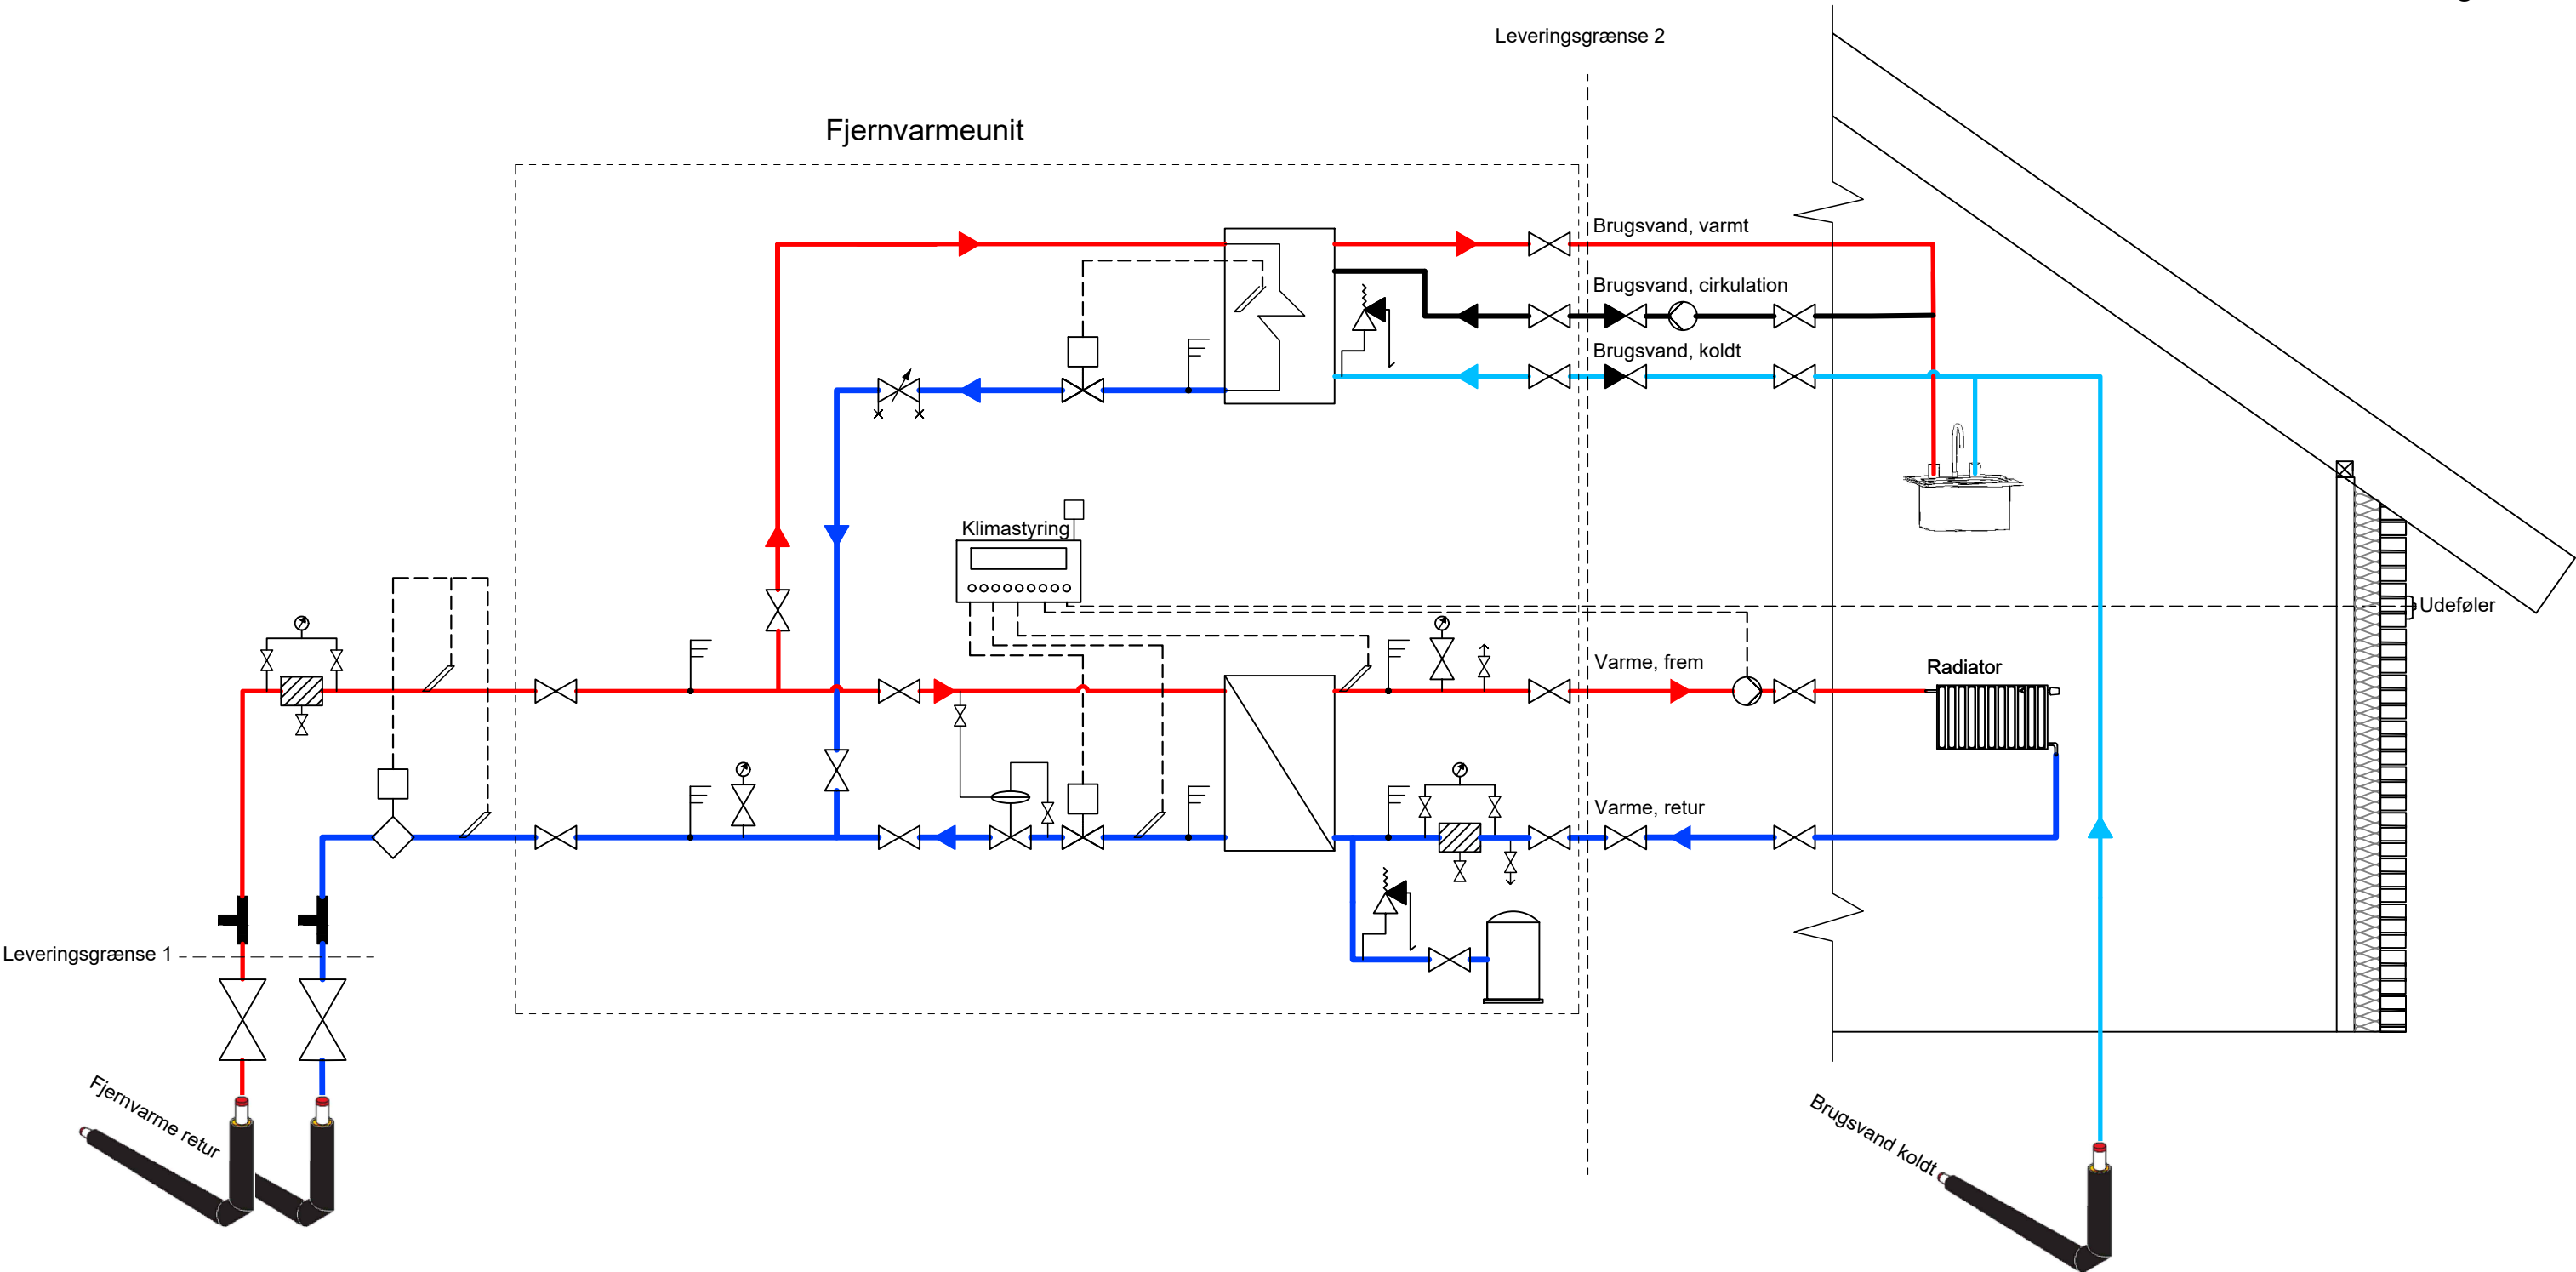

Note:
Ved anlæg større end 1 MW monteres mængdemåler til afregning af spædevand, Type Sensus 100182645-10 med mit-Modul T30-90.

Signaturforklaring

Veksler

Tryk-ekspansions-beholder

Varmtvands beholder

Afspærringsventil

Reguleringsventil

Trykdifferensventil

Snavssamler med drænstuds

Energimåler

Kontraventil

Termometer

Temperaturføler

Selvregulerende Strengreguleringsventil

1/2" T-Stykke, tilproppet

Udluftningsventil

Manometer

Pumpe

Sikkerhedsventil

4	Energimåler placeres på returløb	28.03.2025	KGR	JJR	JJR
3	Ændringer i snavssamler, manometer. Trykdifferensventil flyttes.	04.04.2024	KGR	JJR	JJR
2	Ændringer i tegningshovedet. Note tilføjet.	09.11.2023	KGR	JJR	JJR
1	Øvrige redigeringer	08.09.2022	MAN	JJR	JJR
Udgave	Betegnelse/Revision	Dato	Udført	Kontrol	Godkendt
Sag:	VEKS - Unit og VVS udbud	Sag nr.:	108-1242		
		Dato:	22.07.2022		
Emne:	Principdiagram for større brugerinstallationer over 50 kW med VVB	Tegn nr.:	Bilag 11	Rev.:	4
Udf.: MAN Kont.: JJR Godk.: JJR Mål:					
☐ KØGE FJERNVARME Roskildevej 175, 2620 Albertslund Tlf : +45 4364 4400, E-mail: Koegefjernvarme@veks.dk Web: www.koegefjernvarme.dk Algade 43, 3., 4000 Roskilde Telefon : +45 4632 0470, E-mail: post@norsyn.dk Web: www.norsyn.dk					