


- Principskitse af primærinstallation i skåte:**
- Hvor der ønskes direkte forsyningen fremført til "varmeunit", gøres dette i skåte.
 - Fjernvarmeledninger skal kunne besigtiges.
 - Adgangskrav til varmeinstallation og fjernvarmeledninger min. 60x100 cm
 - Skravering angiver friareal foran varmemåler og hovedradiator så betjening kan foregå nemt og ubesværet.
 - Varmeunit ændres til indirekte type m. varmeveksler (FN-000_L-004-A)
 - Fælles fjernvarmeunit udelades.

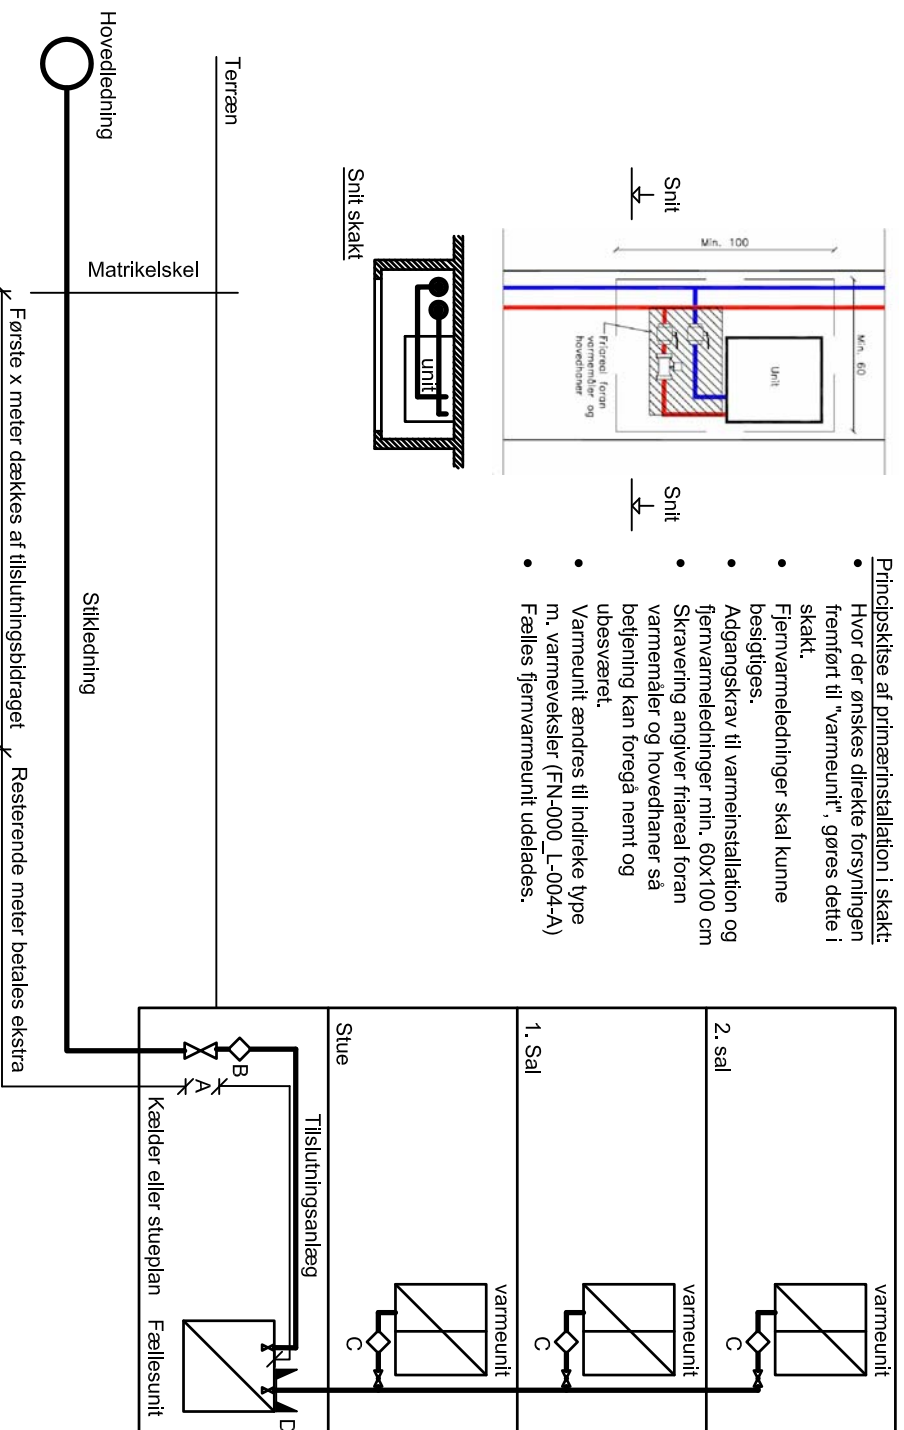

- 10 meter ved nybyggeri ≤ 300 m²
- 40 meter ved nybyggeri > 300 m²


NOTE:

Fjernvarmeledning fra hovedledning til og med hovedradiator (A) betegnes "stikledning".
 Fjernvarmeledning fra hovedradiator (A) til afspæringsventiler på fælles fjernvarmeunit betegnes "tilslutningsanlægget".
 Er den samlede længde på stikledning fra matrikelskel samt tilslutningsanlæg, frem til hane på fælles fjernvarmeunit ≤ 40 m, afholdes fjernvarmetilslutningen for tilslutningsbidraget. Yderligere længder afregnes iht. tariffølad.

Er den samlede længde på tilslutningsanlæg fra hovedradiator (A) frem til hane på fælles fjernvarmeunit, > 20 m, placeres energimåler (B) umiddelbart ved hovedradiator, ellers indbygget i fælles fjernvarmeunit. Energimåleren (B) danner basis for afregning af ejendommens samlede varmeforbrug.

VEKS etablerer, ejer, driver og vedligeholder stikledning, hovedradiator (A), energimåler (B), tilslutningsanlæg samt fælles fjernvarmeunit ved nybyggeri > 300 m².
 Individuelt kundeforhold kan indgåes. Ønskes individuelt varmeforbrug målt og afregnet ved (C), tilbydes VEKS dette iht. taksblad. Energimåler (C) leveres, monteres, ejes, drives og vedligeholdes af VEKS.

Alt nødvendigt udstyr til pumpning og ekspansion m.v. leveres og monteres af Ejer. Interne ledninger samt Varmeunits leveres og monteres af Ejer. Alt udstyr på sekundær side af fælles fjernvarmeunit (D) (på nær C) ejes, drives og vedligeholdes af Ejer.
 Ejer leverer strømforstyrning til fjernvarmeunit og energimåler. Strømforsyning skal for energimåler foregå fra egen separat gruppe.

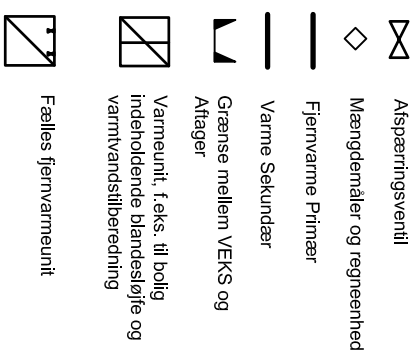

VEKS **ENERGI TIL DIG PÅ VESTEGNEN**

Roskildevej 175, 2620 Albertslund +45 43 66 03 66 www.VEKS.dk

Rev.	Dato	Kons./Tegn.	Kontrol.	Godk.	Rev. Dato
2016-06-01	HST/PETU	PLU	PETU		

Projekt: 1100009548 Mail: Ikke målfast

Tilslutning for kundeinstallationer
 Nybyggeri _____ Fælles fjernvarmeunit

Snit tilslutning etagebygning
 Definitioner og grænseflader _____ Fælles fjernvarmeunit
 Tegnning nr. FN-000_F-006-A