
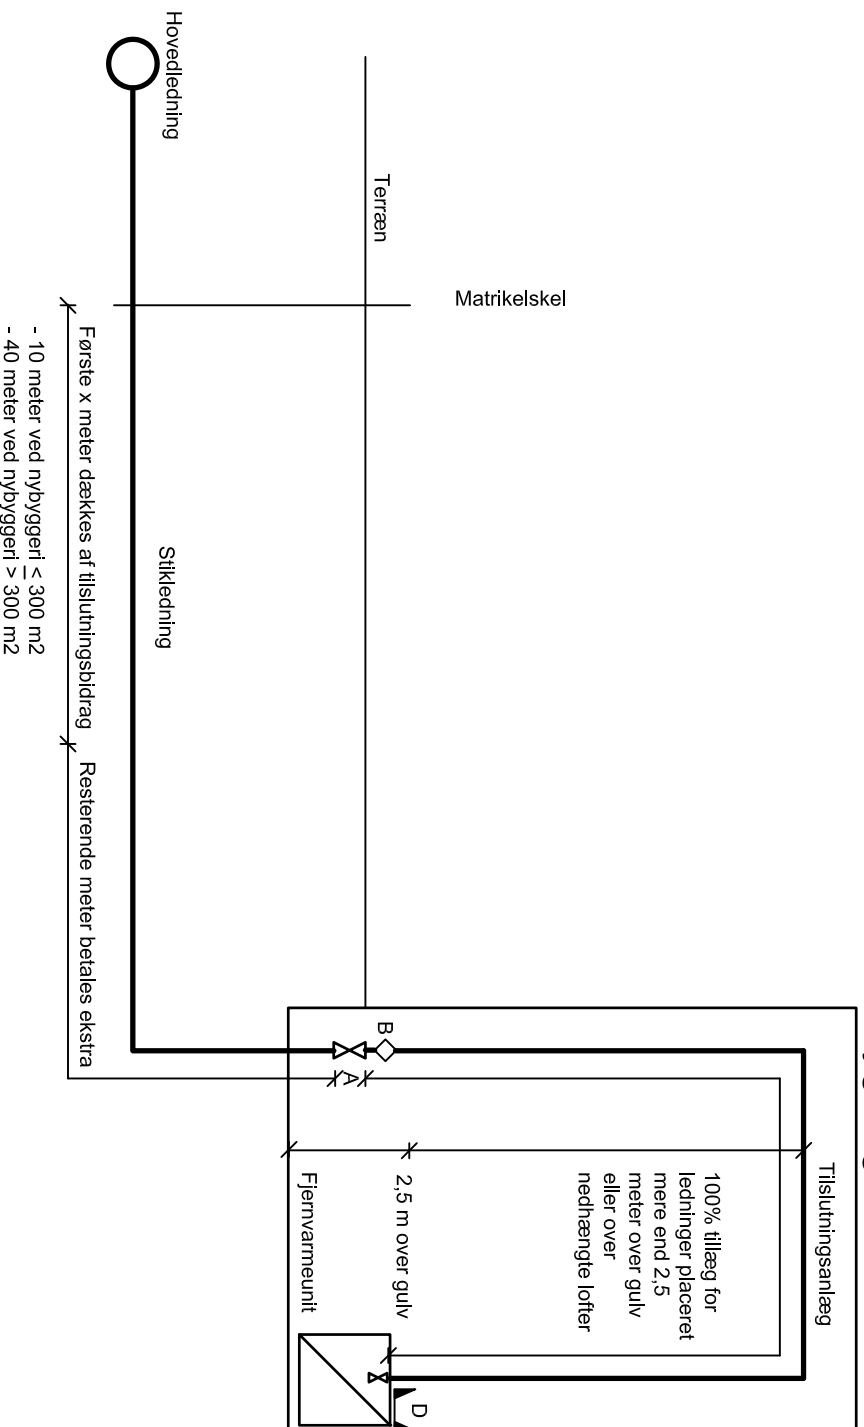


Bygning

-  Afspæringsventil
-  Mængdemåler og regnehed
-  Fjernvarme Primær
-  Fjernvarme Sekundær
-  Grænse mellem VEKS og aflager
-  Fjernvarmeunit



Første x meter dækkes af tilslutningsbidrag x Resterende meter betales ekstra

- 10 meter ved nybyggeri ≤ 300 m²
- 40 meter ved nybyggeri > 300 m²

NOTE:

Fjernvarmeledning fra hovedledning til og med hovedhaner (A) betegnes "stikledningen".
Fjernvarmeledning fra hovedhaner (A) til afspæringsventiler på fjernvarmeunit betegnes "tilslutningsanlægget".

Er den samlede længde på stikledning fra matrikelskel samt tilslutningsanlæg, frem til haner på fjernvarmeunit ≤ 40 m, afholdes fjernvarmetilslutningen for tilslutningsbidraget.
Yderligere længder afregnes iht. tariffblad.

Er den samlede længde på tilslutningsanlæg fra hovedhaner frem til haner på fjernvarmeunit, > 20 m, placeres energimåler (B) umiddelbart ved hovedhaner, ellers indbygget i fjernvarmeunit. Energimåleren (B) danner basis for afregning af ejendommens samlede varmetorbud.

VEKS etablerer, ejer, driver og vedligeholderstikledning, hovedhaner (A), energimåler (B), tilslutningsanlæg samt fælles fjernvarmeunit. VEKS skal have fri adgang til tilslutningsanlæg. Arbejder på tilslutningsanlæg må kun udføres af VEKS.

Alt nødvendigt udstyr til pumpning og ekspansion m.v. leveres og monteres af Ejer. Interne ledninger samt evt. individuelle varmearbejder leveres og monteres af Ejer. Alt udstyr på sekundær side af fjernvarmeunit (D) ejes, drives og vedligeholdes af Ejer.

VEKS **ENERGI TIL DIG PÅ VESTEGNEN**

Roskildevej 175, 2620 Albertslund +45 43 66 03 66 www.VEKS.dk



Rev.	Dato	Konstr./Tegn.	Kontrol	Godk.	Rev. Dato
	2016-06-01	HST/PETU	PLU	PETU	

Projekt 1100009548 Mål Ikke målfast

Tilslutning for kundeinstallationer
Nybyggeri

SNIT . Tilslutning bygning. Højder
Definitioner og grænseflader

FIH
Tegning nr.
FN-000_F-008-A