


De dæmpede linjer står for enhver af de mulige større brugerinstallationer.

Signaturforklaring

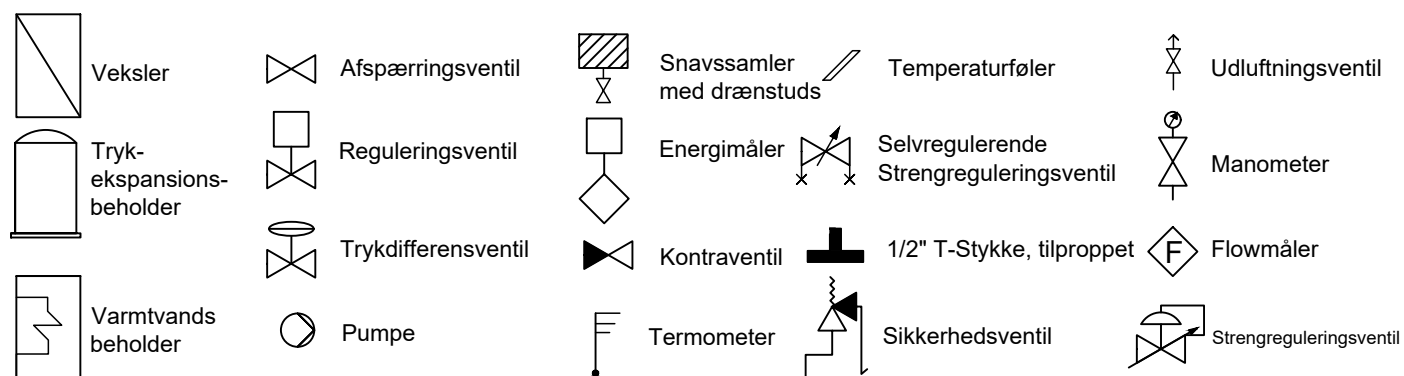

2	Energimåler placeres på returløb	28.03.2025	JJR	JJR	KGR
1	Ændringer i snavssamler, manometer. Trykdifferensventil flyttes.	04.04.2024	KGR	JJR	JJR
Udgave	Betegnelse/Revision	Dato	Udført	Kontrol	Godkendt
Sag:	VEKS - Unit og VVS udbud	Sag nr.:	108-1242		
		Dato:	15.01.2024		
Emne:	Principdiagram for brugerinstallationer. 16 bar, maks. 110 °C Indirekte anlæg > 100 kW. Spædevandsarrangement	Tegn nr.:			Rev.:
			Bilag 18		2
		Udf.: KGR	Kont.: JJR	Godk.: JJR	Mål: -